


Vue en plan
Ech: 1:50

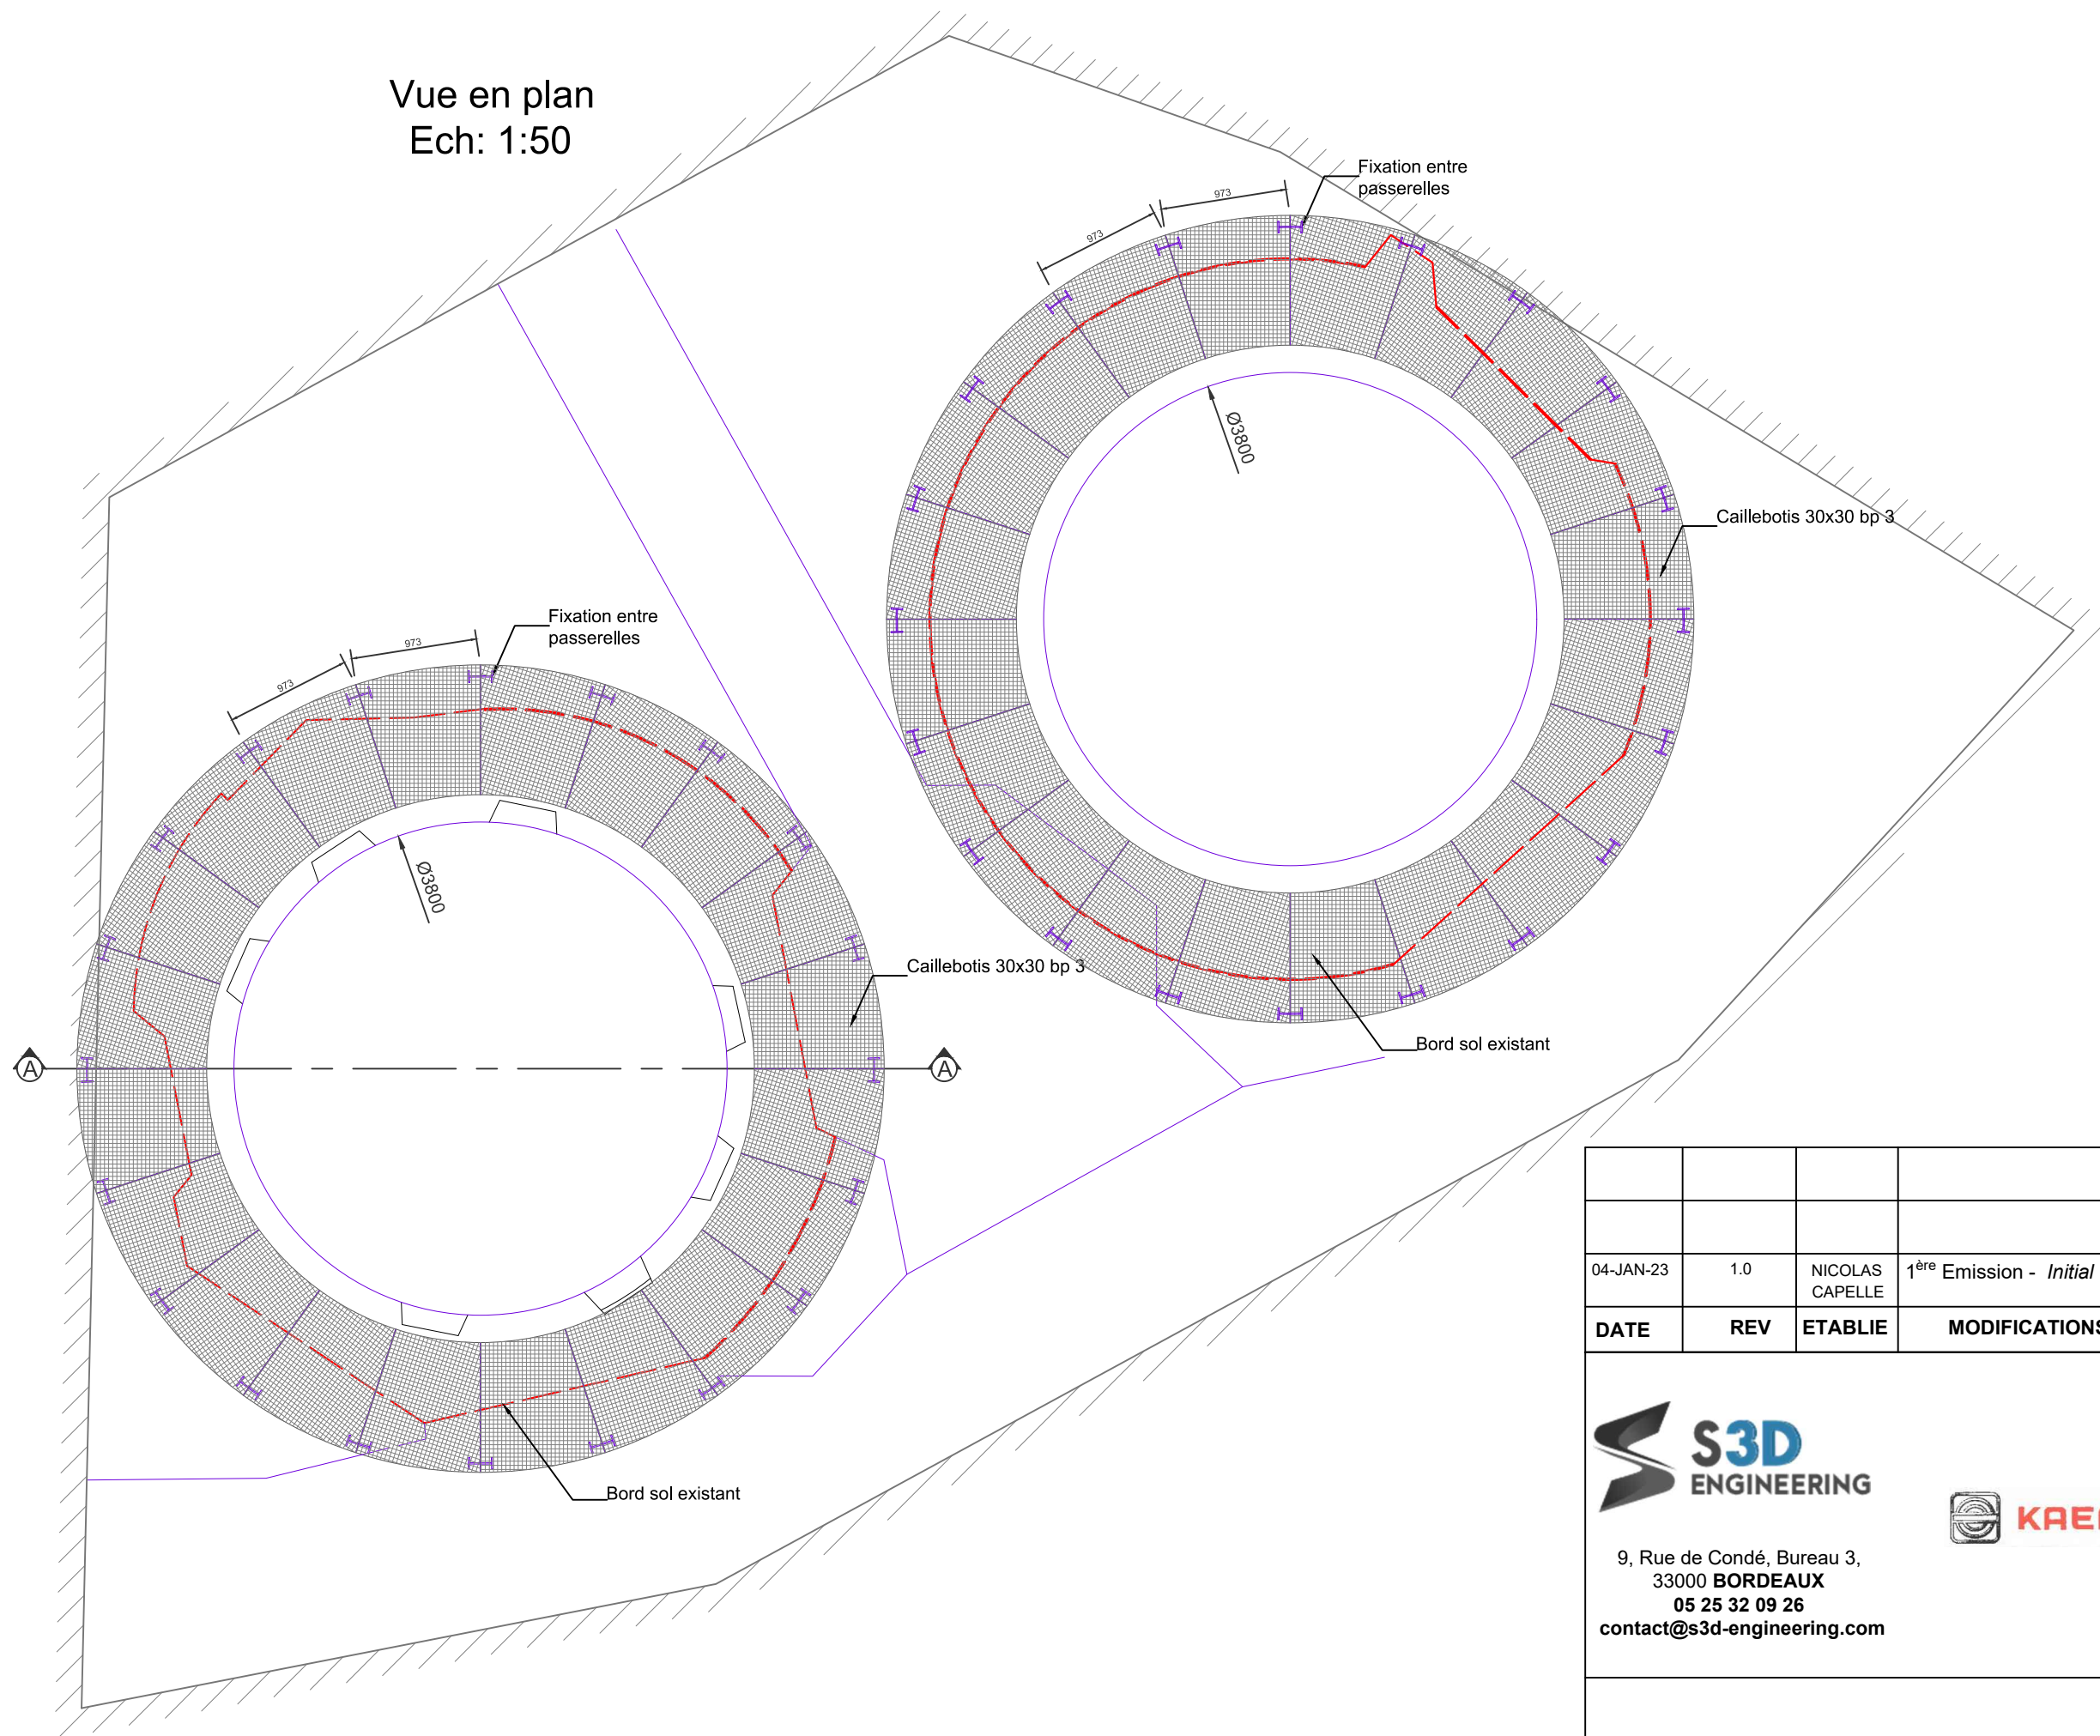


04-JAN-23	1.0	NICOLAS CAPELLE	1 ^{ère} Emission - <i>Initial Issue</i>	M. LEVEZIEL	
DATE	REV	ETABLIE	MODIFICATIONS	VERIFIE	APPROUVE

S3D
ENGINEERING

9, Rue de Condé, Bureau 3,
33000 BORDEAUX
05 25 32 09 26
contact@s3d-engineering.com






Détail A Eche: 1:5

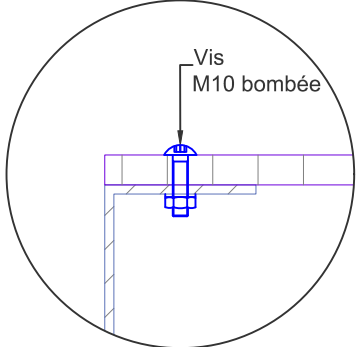

Coupe A-A
Ech: 1:25



Détail B Eche: 1:10

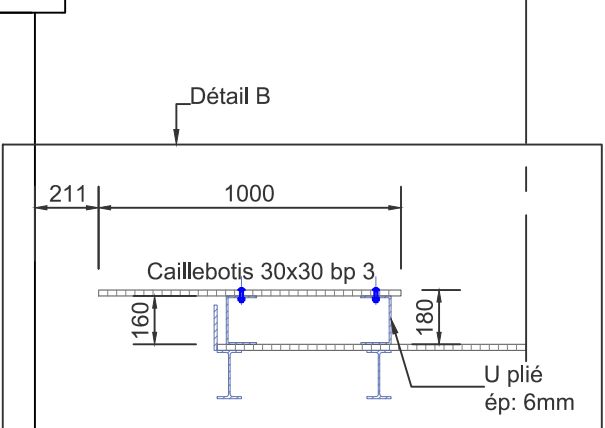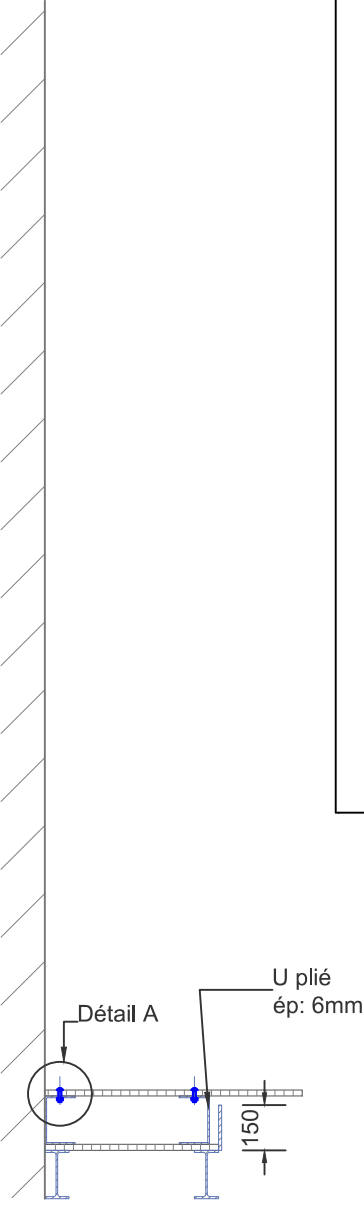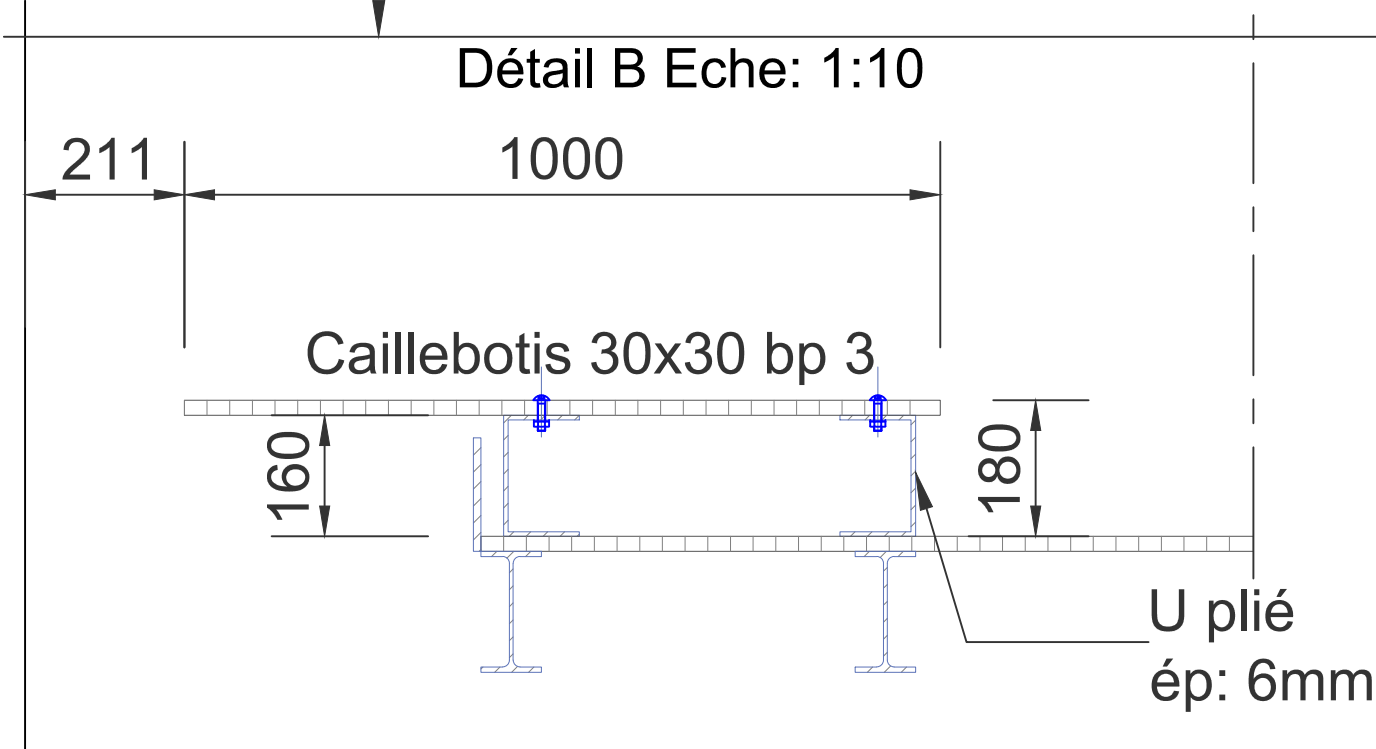

04-JAN-23	1.0	NICOLAS CAPELLE	1 ^{ère} Emission - <i>Initial Issue</i>	M. LEVEZIEL	F
DATE	REV	ETABLIE	MODIFICATIONS	VERIFIE	APPROUVE



9, Rue de Condé, Bureau 3,
33000 BORDEAUX
05 25 32 09 26
contact@s3d-engineering.com